Coordinaatstabel

NR	X	Y
1	237177.507	166872.299
2	237225.577	166800.826
3	237312.608	166844.931
4	237170.375	166871.402
5	237181.955	166850.565
6	237191.018	166836.190
7	237193.670	166832.171
8	237208.517	166809.561
9	237208.730	166806.951
10	237208.183	166803.296
11	237206.641	166799.460
12	237202.005	166795.221
13	237193.689	166789.058
14	237185.574	166782.894
15	237181.984	166780.930
16	237170.275	166795.435
17	237155.266	166786.146
18	237145.029	166800.418
19	237127.230	166826.828
20	237141.409	166831.956
21	237154.884	166840.269
22	237143.364	166857.603
23	237159.389	166808.921
24	237131.382	166824.906
25	237138.203	166816.385
26	237139.383	166814.655
27	237144.702	166803.891
28	237147.868	166802.177
29	237151.690	166804.440
30	237160.723	166790.807
31	237161.289	166789.953
32	237161.982	166790.381
33	237174.111	166790.660
34	237189.705	166796.049
35	237178.938	166812.284
36	237172.821	166821.508
37	237167.894	166828.952
38	237165.635	166832.342
39	237158.450	166842.176
40	237156.830	166845.619
41	237147.486	166859.709
42	237177.171	166859.085
43	237187.387	166841.887
44	237198.292	166825.120
45	237207.697	166802.268
46	237139.648	166855.705
47	237129.196	166827.604
48	237116.278	166843.693

LEGENDE

- muur
- gebouw
- wegas
- afsluiting metaal
- afsluiting metaal gladde draad
- afsluiting metaal gaasdraad
- afsluiting hout
- afsluiting hout gladde draad
- afsluiting hout gaasdraad
- afsluiting monoliet
- afsluiting betonplaten
- afsluiting beton gladde draad
- afsluiting beton gaasdraad
- afsluiting beton prikkeldraad
- afsluiting gladde draad
- afsluiting prikkeldraad
- afsluiting gaasdraad
- taluud
- haag
- perceelsgrens
- piket
- BS bestaande steen
- bestaande steen
- te plaatsen steen
- loofboom hoog
- loofboom laag
- fruitboom hoog
- fruitboom laag
- naaldboom hoog
- naaldboom laag
- conifeer
- kasseien
- betonstraatstenen
- betonverharding
- asfaltverharding
- dolomiet
- steenslag
- betontegels
- straatkolk
- onderzoeksschouw
- hydrant
- merkteken water
- merkteken gas
- merkteken elektriciteit
- kabelTV-kast
- elektriciteitskast
- verlichtingspaal
- verkeersbord
- bushalte
- vlaggemast
- monolietpaaltje
- Km kilometerpaal
- polygoonpunt
- HOGTE hoogtepunt
- dorpel gebouw

Provincie Limburg
Gemeente Riemst

RIEMST 1° afdeling Sie A
Nr(s). 442 D, 445 F, 445 G

VERKAVELINGSPLAN

BOUWHEER

GEZIEN OM GEVOEGD TE WORDEN
BIJ ONS BESLUIT VAN HEDEN

DE GEMEENTESECRETARIS — DE BURGEMEESTER

Guido Vrijens — Mark Vos

Riemsterweg 117, B-3742 Bilzen
T. 089/51.53.43 F. 089/51.53.44
website: www.geotec-sl.be
e-mail: info@geotec-sl.be
Geotec STUDIE- & LANDMETERSBUREAU

Peter Gijsen
Ing.-bouwkunde landmeter-expert
beëdigd door de Rechtbank van Eerste
Aanleg van Tongeren — Lan 040136

AANGEBRACHTE WIJZIGINGEN

INDEX	AARD	DATUM
01	plan bestaande toestand	28/07/2008
02	verkavelingsplan	22/08/2008

Opp : — Getek. : JK

Plan : 080256.1 — Schaal : 1/250 — Dossier : 080256

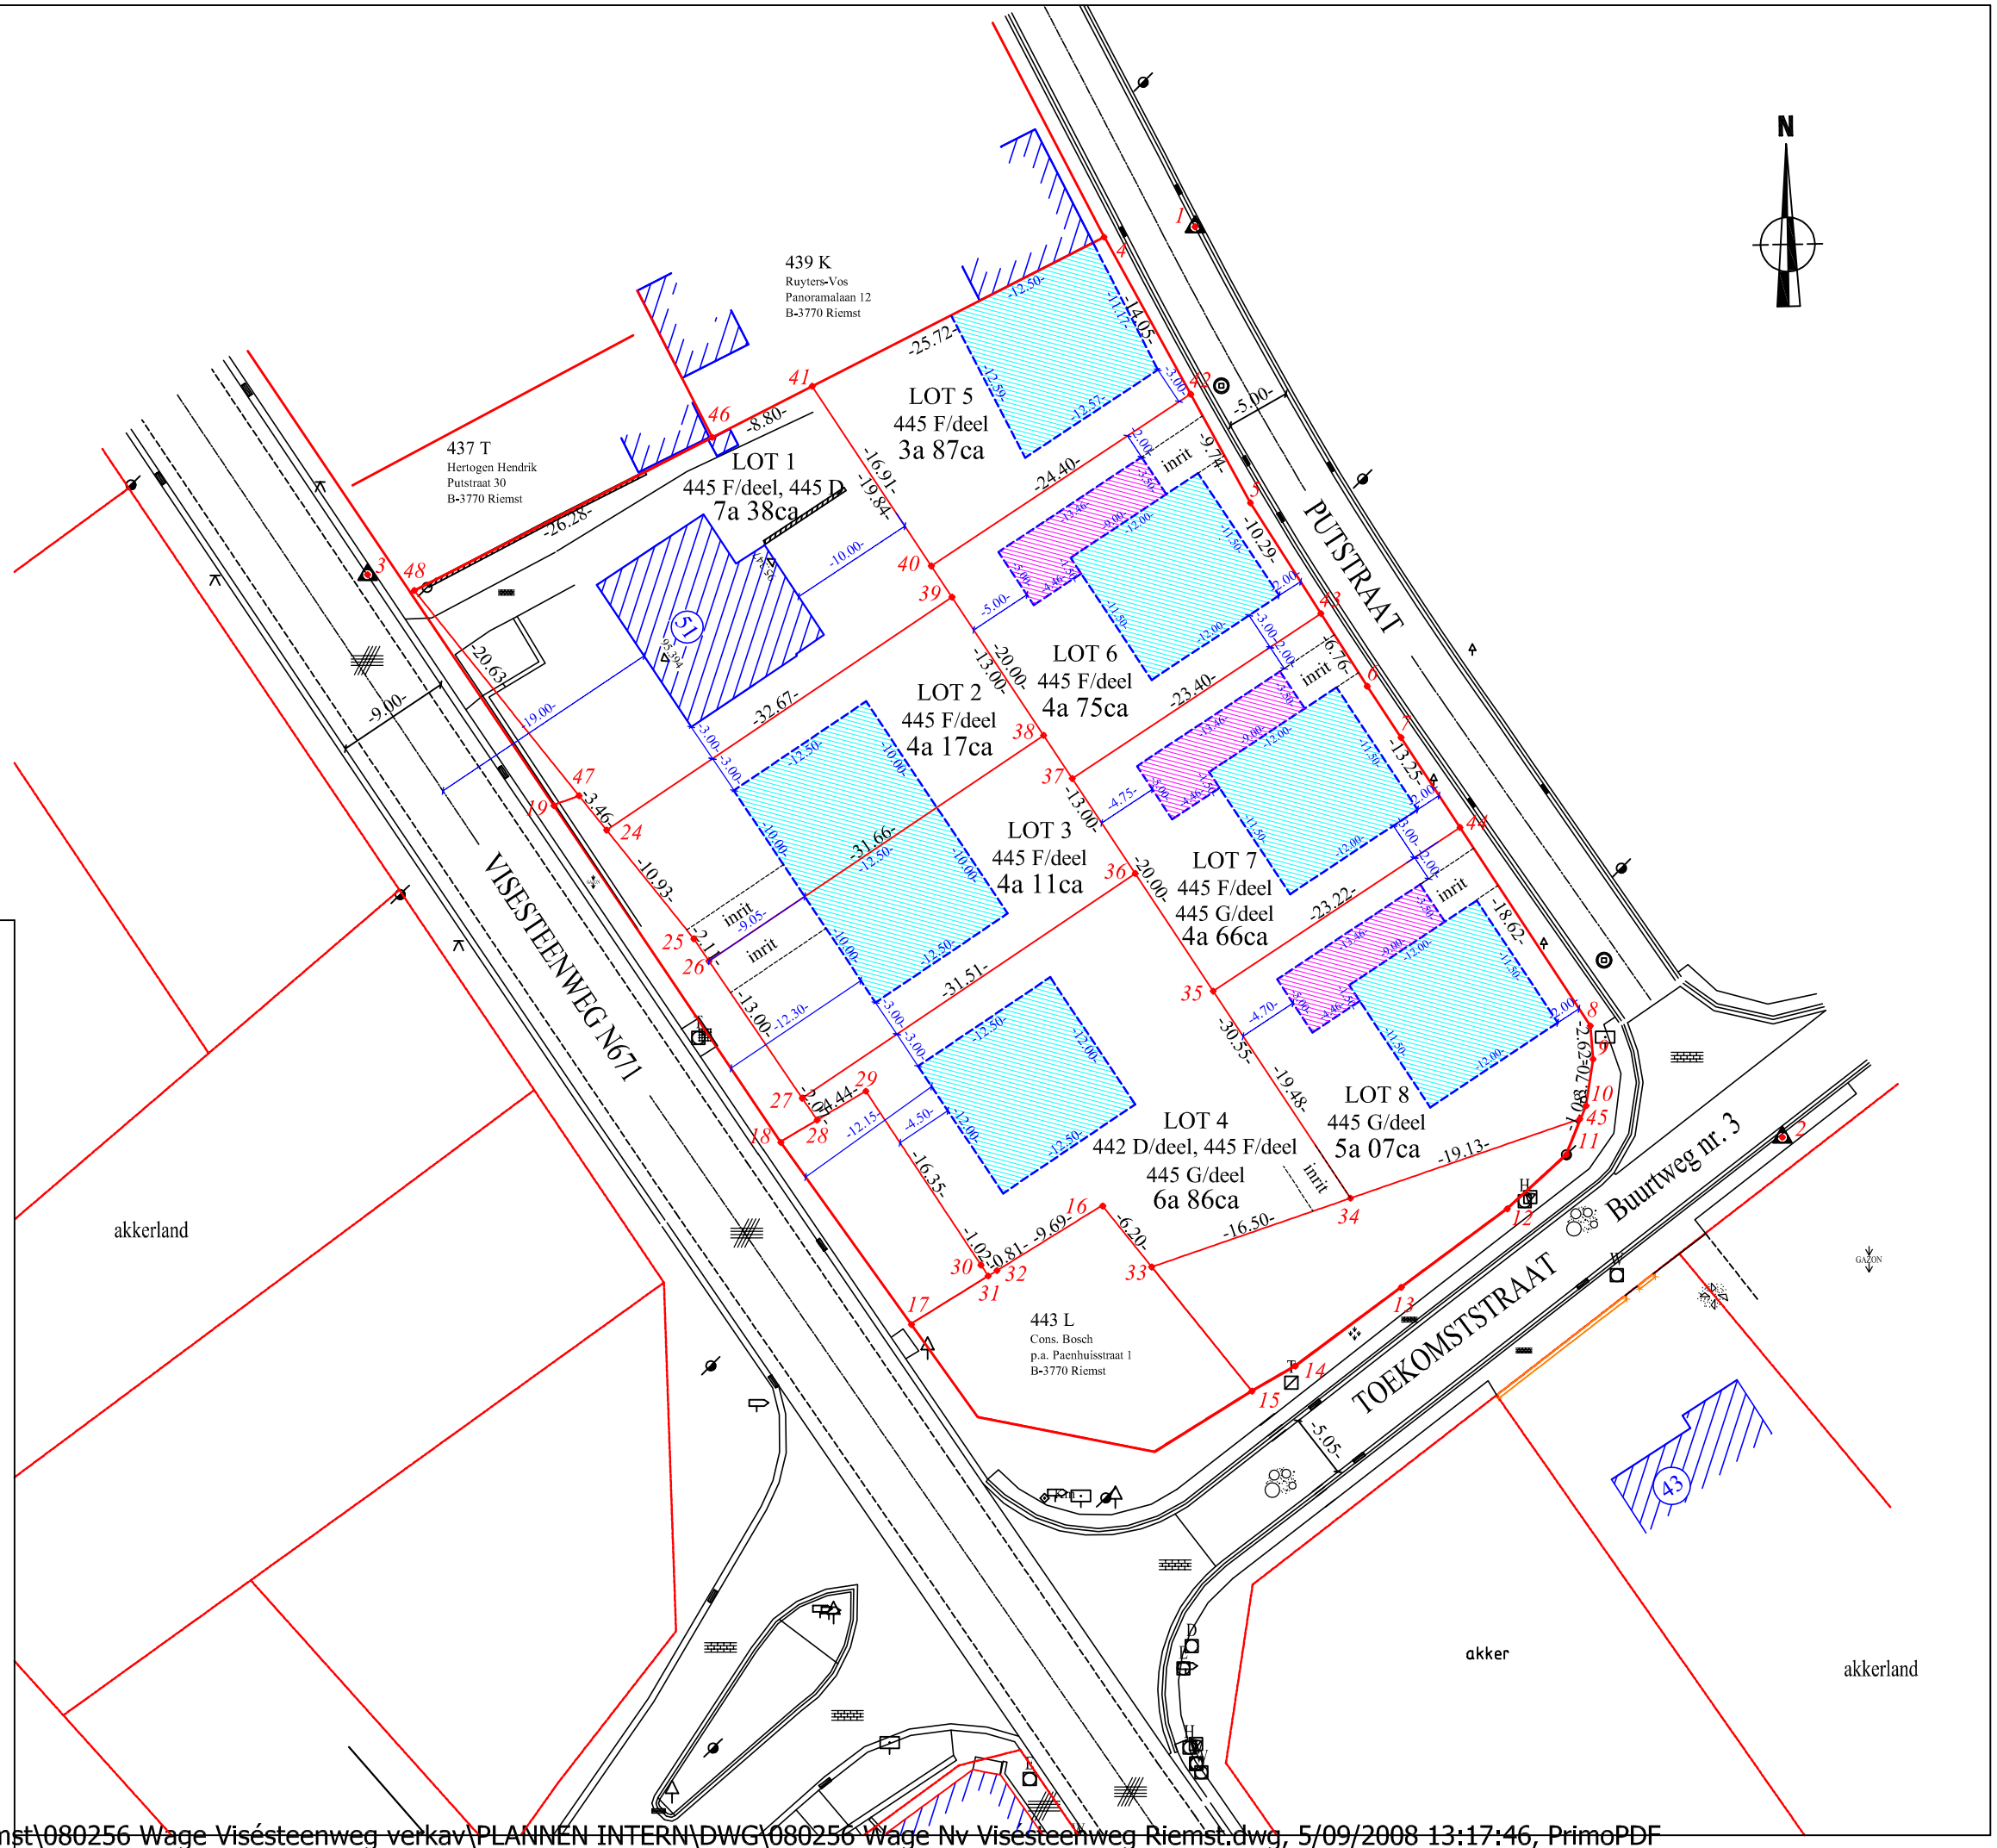

S:\02. OPMETINGEN\01.OPMETINGEN\Riemst\01 Riemst\080256 Wage Visésteenweg verkav\PLANNEN INTERN\DWG\080256 Wage Nv Visésteenweg Riemst.dwg, 5/09/2008 13:17:46, PrimoPDF